



Atelier "In der Sonne"

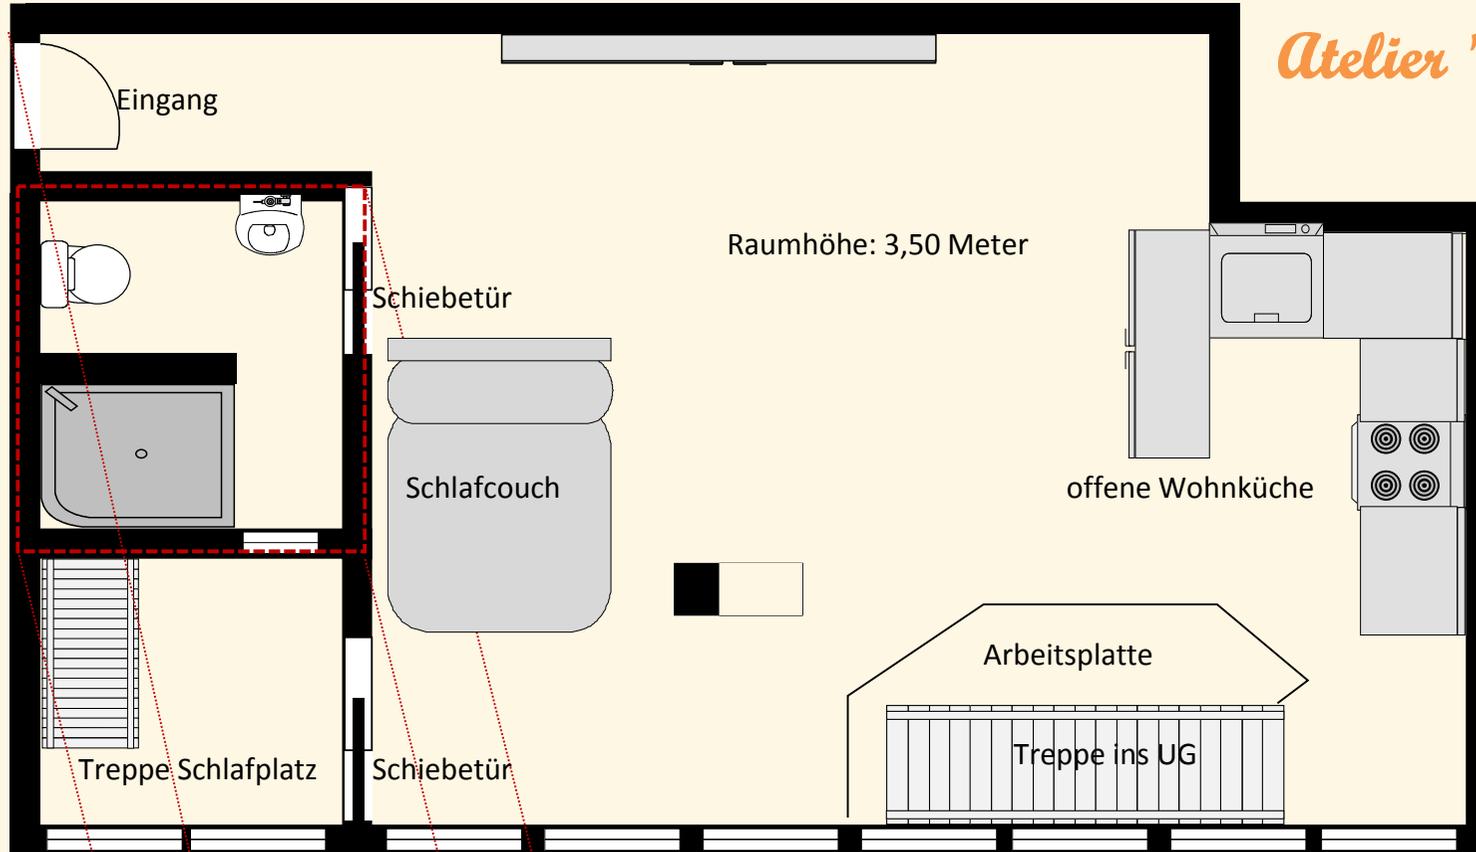

Der Schlafplatz ist über eine Treppe über dem Bad erreichbar.

Süd-West Fensterfront über gesamte Länge

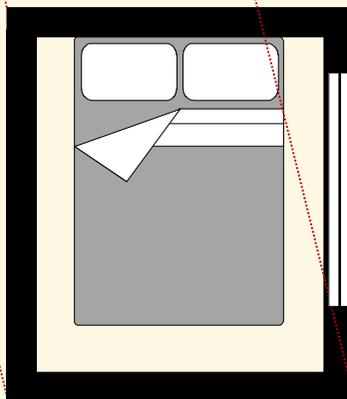

Oberlichter mit Vorhang
und Blick in den Wohnraum
nach Draußen

Obergeschoss